URBA-SERVICES

CABINET DE CONSEILS EN URBANISME

83, rue de Tilloy, BP 401 - 60004 BEAUVAIS CEDEX
Téléphone : 03.44.45.17.57
Fax : 03.44.45.04.25
contact@urbaservice.fr

Commune de FERRIÈRES

PLAN LOCAL D'URBANISME

APPROBATION

Vu pour être annexé à la délibération en date du :
28 NOV. 2019

6c

PLAN DU RESEAU D'ASSAINISSEMENT

BARRIQUAND

BARRIQUAND

CANALISATIONS ET ENVIRONNEMENT

Route de Choisy-au-Bac - B.P. 10439
60204 Compiègne Cedex
Tél. 03 44 38 48 58
Fax : 03 44 40 19 43
E.mail : accueil@barriquand.fr
www.barriquand.fr

Maître d'Oeuvre

beimo Bureau d'Etudes, d'Ingénierie et de Maîtrise d'Œuvre

2 bis, rue du Coq Lombard
02200 SOISSONS
Tél. 03.23.76.36.99
Fax. 03.23.93.08.92
E-Mail: secretariat@beimo.fr

SIVOM DE TRICOT
DEPARTEMENT DE L'OISE

COMMUNE DE FERRIERES
"Impasse de la Croisette"

CREATION RESEAU D'ASSAINISSEMENT

ASSAINISSEMENT EAUX USEES FONTE Ø 200

BRANCHEMENTS EAUX USEES FONTE Ø 150

Tranche conditionnelle 3

PLAN DE RECOLEMENT


R	21/11/2017	Plan de récolement	RC
A	23/02/2017	Projet Assainissement Eaux Usées	RC
Ind.	Date	Description de la modification	Dess.

Ref : CH-15/22180/18/R

ECHELLE : 1/250

Date : 21 novembre 2017
Dessiné par : Régis CORROYER

Date :
Vérifié & approuvé par:
RICHARD Laurent

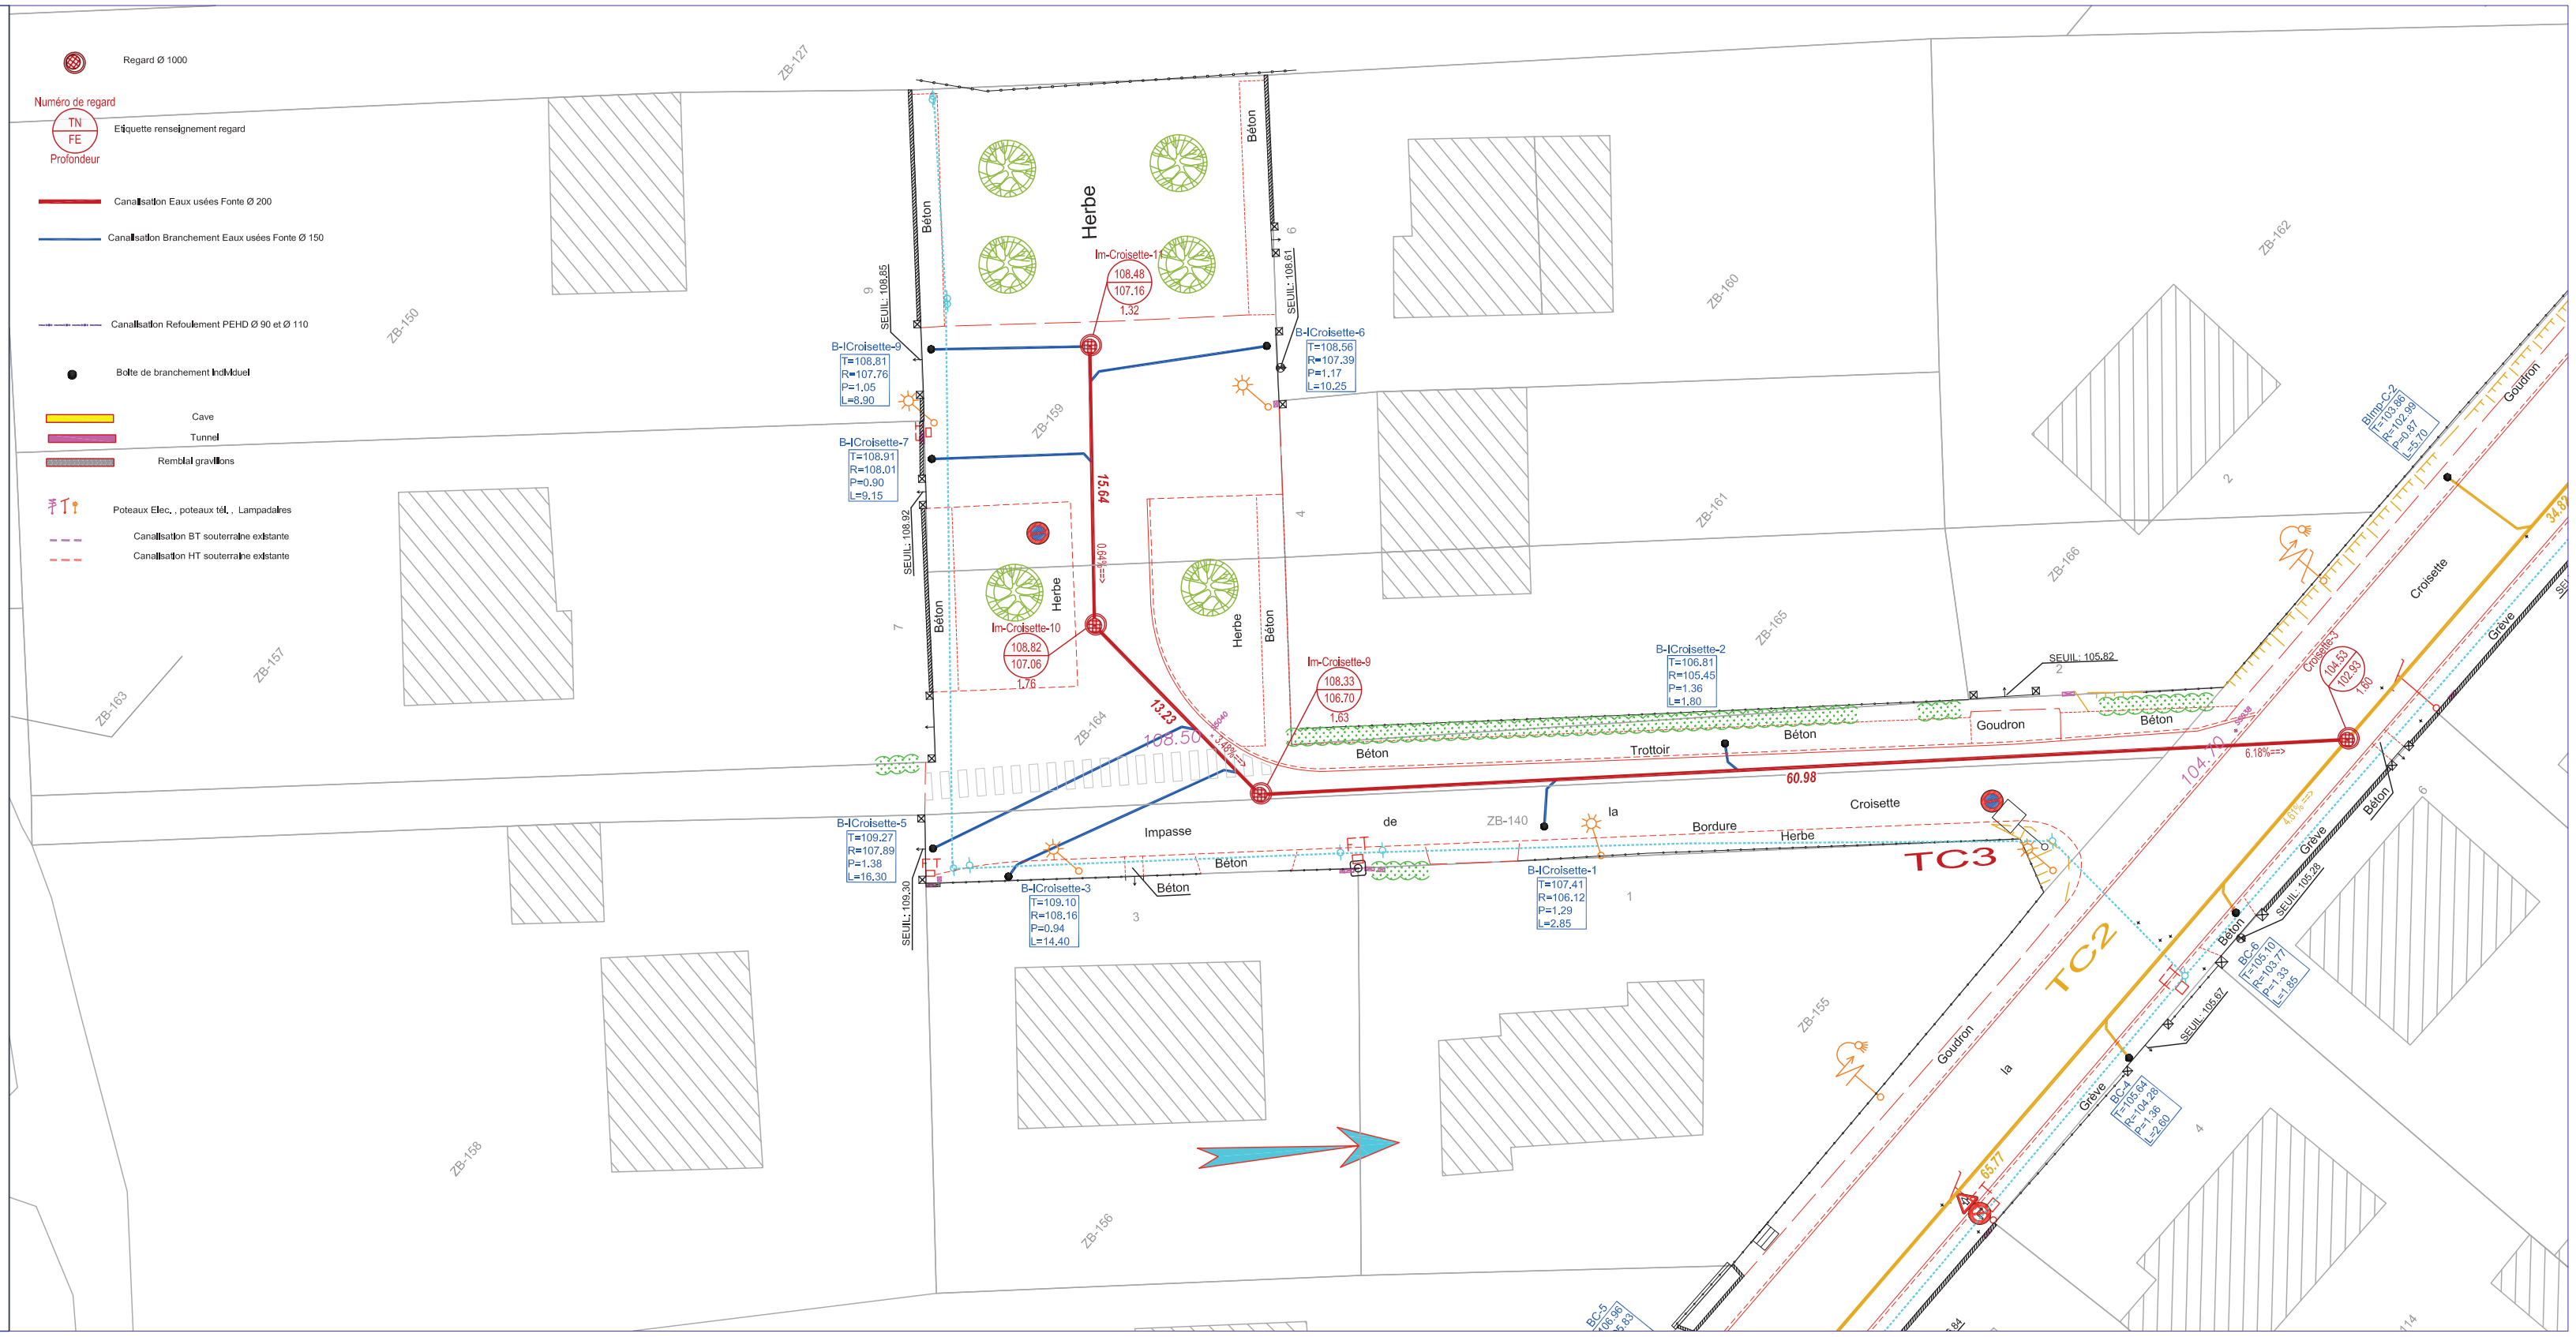

BARRIQUAND
CANALISATIONS ET ENVIRONNEMENT

Route de Cholsy-au-Bac - B.P. 10439
60204 Compiègne Cedex
Tél. 03 44 38 48 58
Fax : 03 44 40 19 43
E.mail : accueil@barriquand.fr
www.barriquand.fr

Maître d'Oeuvre

beimo

2 bis, rue du Coq Lombard
02200 SOISSONS
Tél. 03.23.76.36.99
Fax. 03.23.93.08.92
E-Mail: secretariat@beimo.fr

SIVOM DE TRICOT
DEPARTEMENT DE L'OISE
COMMUNE DE FERRIERES
"Rue de La Croix"

CREATION RESEAU D'ASSAINISSEMENT

ASSAINISSEMENT EAUX USEES FONTE Ø 200
BRANCHEMENTS EAUX USEES FONTE Ø 150

Tranche conditionnelle 3

PLAN DE RECOLEMENT


Ind.	Date	Description de la modification	Dess.
R	21/11/2017	Plan de récolement	RC
C	12/09/2017	Projet Eaux Potable	AA
B	24/08/2017	Projet Assainissement Eaux Usées	RC
A	23/02/2017	Projet Assainissement Eaux Usées	RC

Ref : CH-15/22180/20/R

Date : 21 novembre 2017
Dessiné par : Régis CORROYER

Date :
Vérifié & approuvé par:
RICHARD Laurent

ECHELLE : 1/250

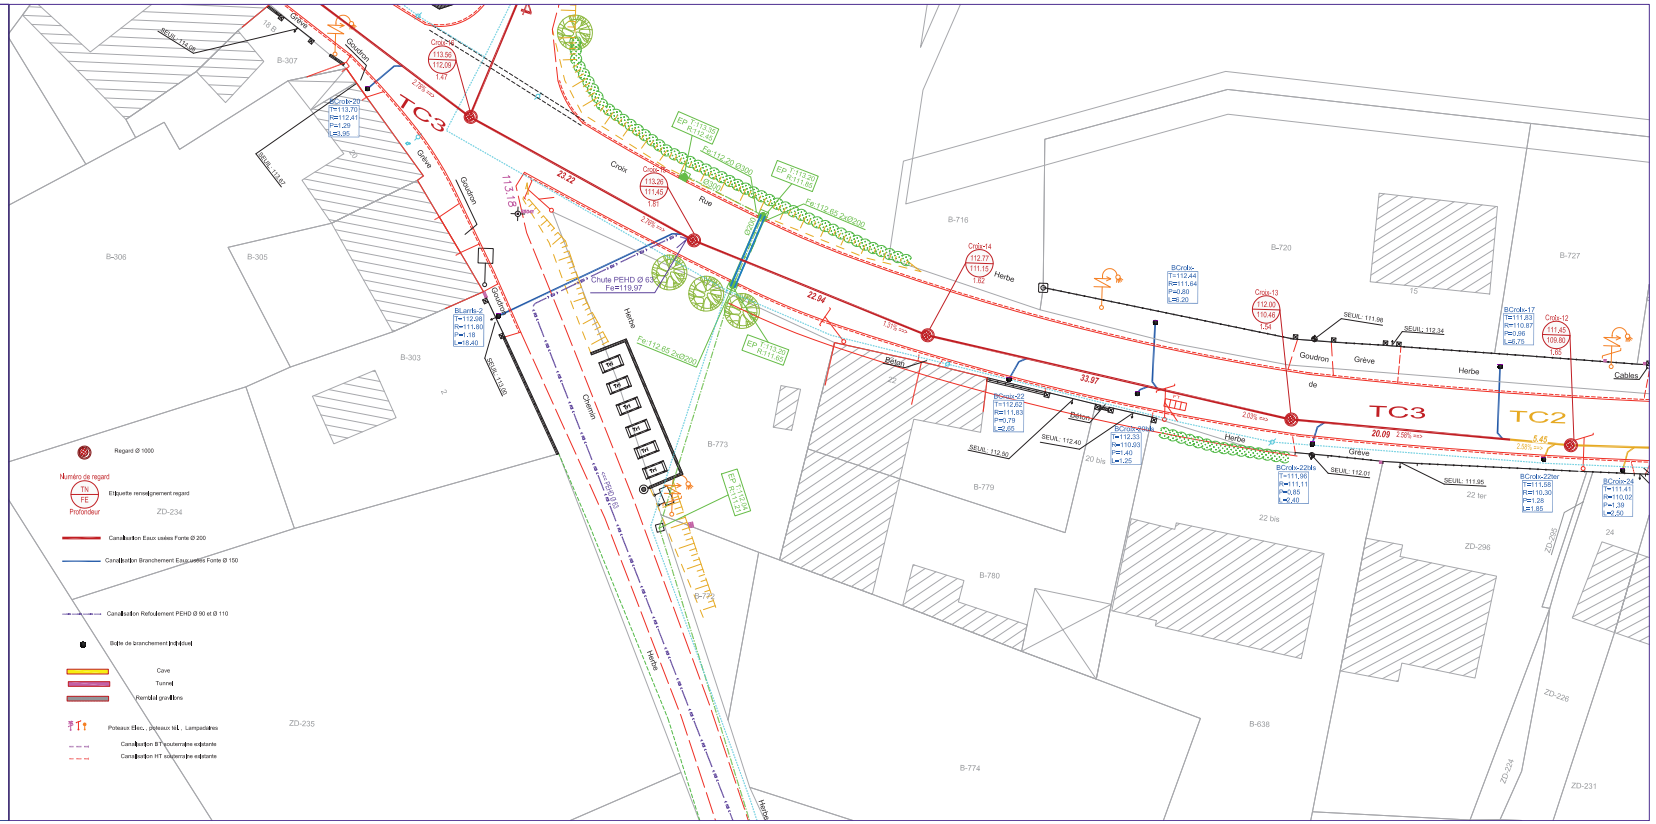

BARRIQUAND
CANALISATIONS ET ENVIRONNEMENT
Route de Choisy-au-Bac - B.P. 10439
60204 Compiègne Cedex
Tél. 03 44 38 48 58
Fax : 03 44 40 19 43
E.mail : accueil@barriquand.fr
www.barriquand.fr

Maître d'Oeuvre

beimo

2 bis, rue du Coq Lombard
02200 SOISSONS
Tél. 03.23.76.76.99
Fax. 03.23.93.08.92
E-Mail : secretariat@beimo.fr

SIVOM DE TRICOT
DEPARTEMENT DE L'OISE
COMMUNE DE FERRIERES
"Rue de La Croix"

CREATION RESEAU D'ASSAINISSEMENT

ASSAINISSEMENT EAUX USEES FONTE Ø 200
BRANCHEMENTS EAUX USEES FONTE Ø 150

Tranche conditionnelle 3

PLAN DE RECOLEMENT


Ind.	Date	Description de la modification	Dess.
R	14/12/2017	Plan de recolement	RC
C	12/09/2017	Projet Eaux Portable	AA
B	24/08/2017	Projet Assainissement Eaux Usées	RC
A	23/02/2017	Projet Assainissement Eaux Usées	RC

Ref : CH-15/22180/21/R

ECHELLE : 1/250

Date : 12 Septembre 2017
Dessiné par : Régis CORROYER

Date :
Vérifié & approuvé par:
RICHARD Laurent

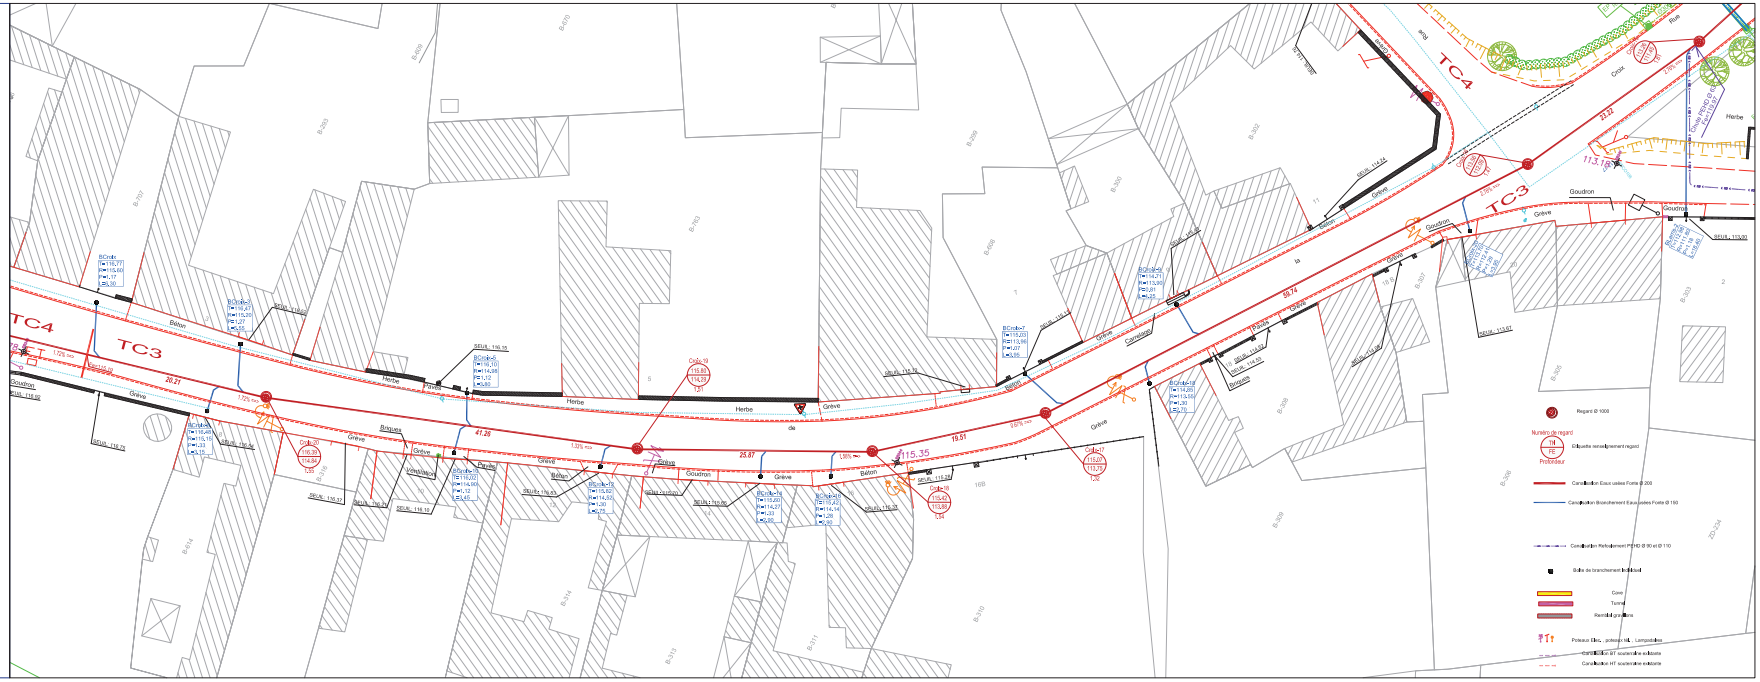

BARRIQUAND
CANALISATIONS ET ENVIRONNEMENT
Route de Choisy-au-Bac - B.P. 10439
60204 Compiègne Cedex
Tél. 03 44 38 48 58
Fax : 03 44 40 19 43
E.mail : accueil@barriquand.fr
www.barriquand.fr

Maître d'Oeuvre

beimo

2 bis, rue du Coq Lombard
60200 COMPIEGNE
Tél. 03.23.76.26.99
Fax. 03.23.93.08.92
E-Mail secretariat@beimo.fr

SIVOM DE TRICOT
DEPARTEMENT DE L'OISE

COMMUNE DE FERRIERES
"Rue de la Place"
"Rue Bourbon"

CREATION RESEAU D'ASSAINISSEMENT

ASSAINISSEMENT EAUX USEES FONTE Ø 200
BRANCHEMENTS EAUX USEES FONTE Ø 150

Tranche conditionnelle 4

PLAN DE RECOLEMENT


Ind.	Date	Description de la modification	Dess.
R	22/05/2018	Récolement Assainissement Eaux Usées	RC
A	2017	Projet Assainissement Eaux Usées	RC

Ref : CH-15/22180/22/R

Date : 2018
Dessiné par : Régis CORROYER

Date :
Vérifié & approuvé par:
MARKOVIC Zoran

ECHELLE : 1/250

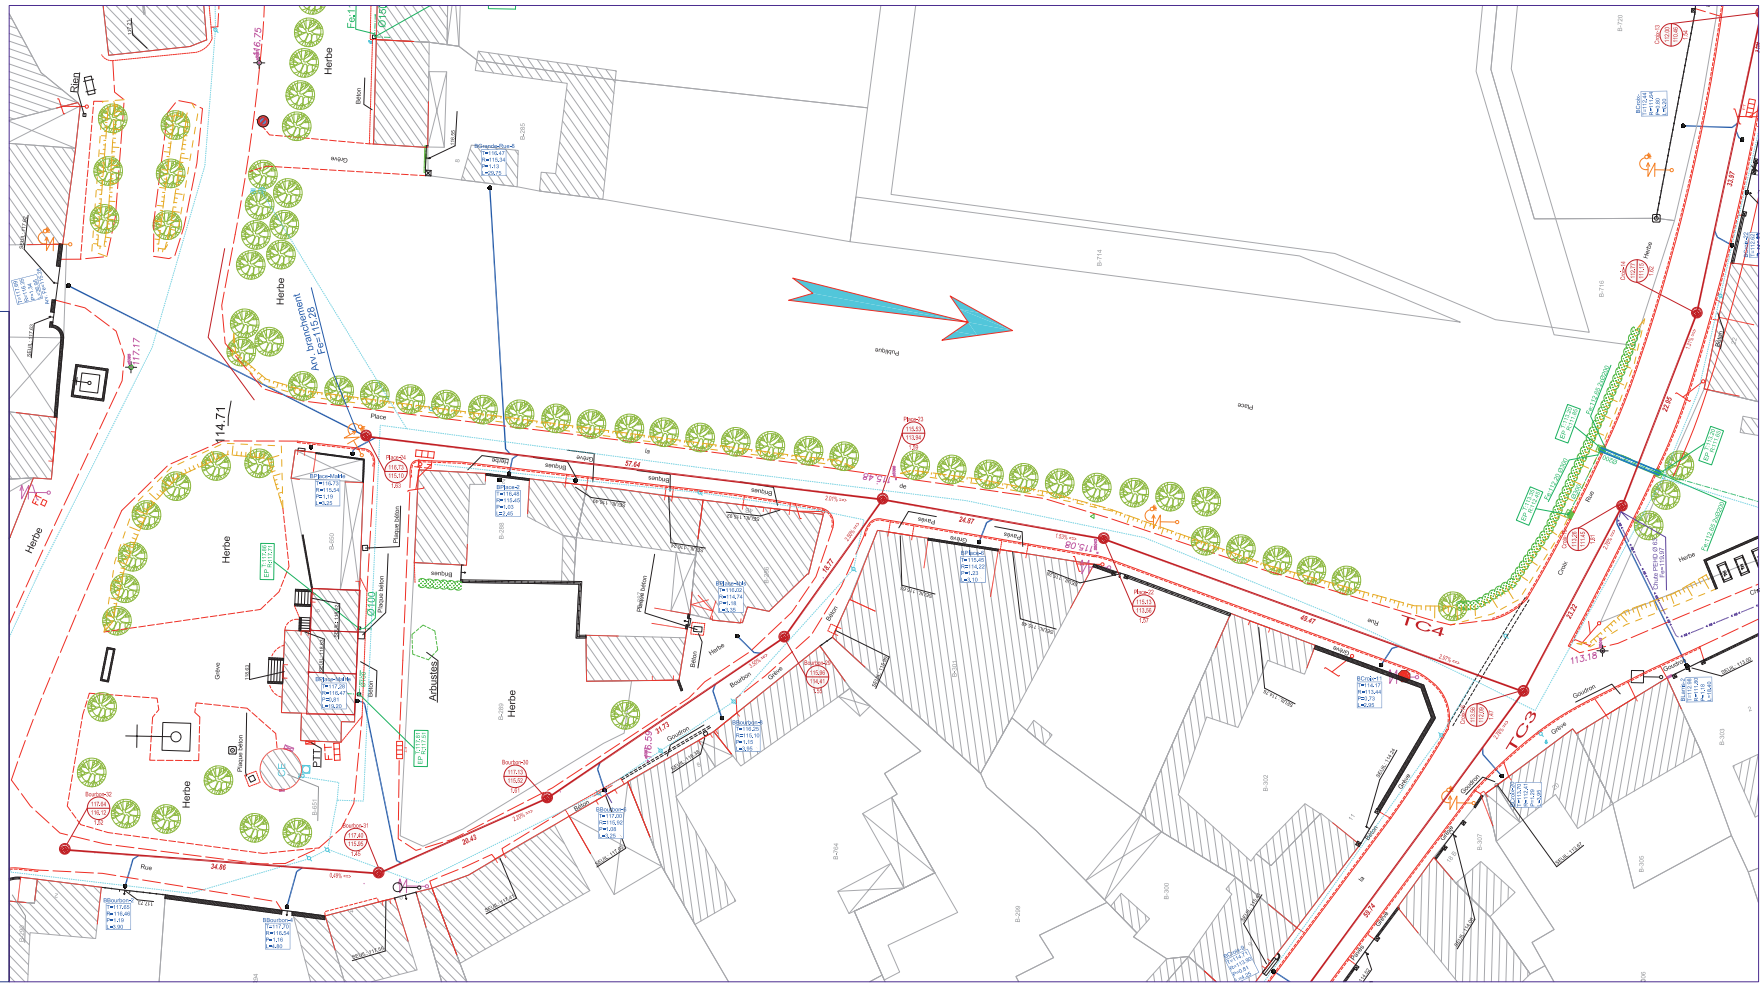

BARRIQUAND
CANALISATIONS ET ENVIRONNEMENT
Route de Choisy-au-Bac - B.P. 10439
60204 Compiègne Cedex
Tél. 03 44 38 48 58
Fax : 03 44 40 19 43
E.mail : accueil@barriquand.fr
www.barriquand.fr

Maître d'Oeuvre

2 bis, rue du Coq Lombard
02200 SOISSONS
Tél. 03.23.76.36.99
Fax. 03.23.93.08.92
E-Mail : secretariat@sivkno.fr

SIVOM DE TRICOT
DEPARTEMENT DE L'OISE

COMMUNE DE FERRIERES
"Rue de L'Ormelet"

CREATION RESEAU D'ASSAINISSEMENT

ASSAINISSEMENT EAUX USEES FONTE Ø 200
BRANCHEMENTS EAUX USEES FONTE Ø 150

Tranche conditionnelle 4

PLAN DE RECOLEMENT


Ind.	Date	Description de la modification	Dess.
R	22/05/2018	Récolement Assainissement Eaux Usées	RC
A	2017	Projet Assainissement Eaux Usées	RC

Ref : CH-15/22180/24/R

Date : 2018
Dessiné par : Régis CORROYER

Date :
Vérifié & approuvé par:
MARKOVIC Zoran

ECHELLE : 1/250

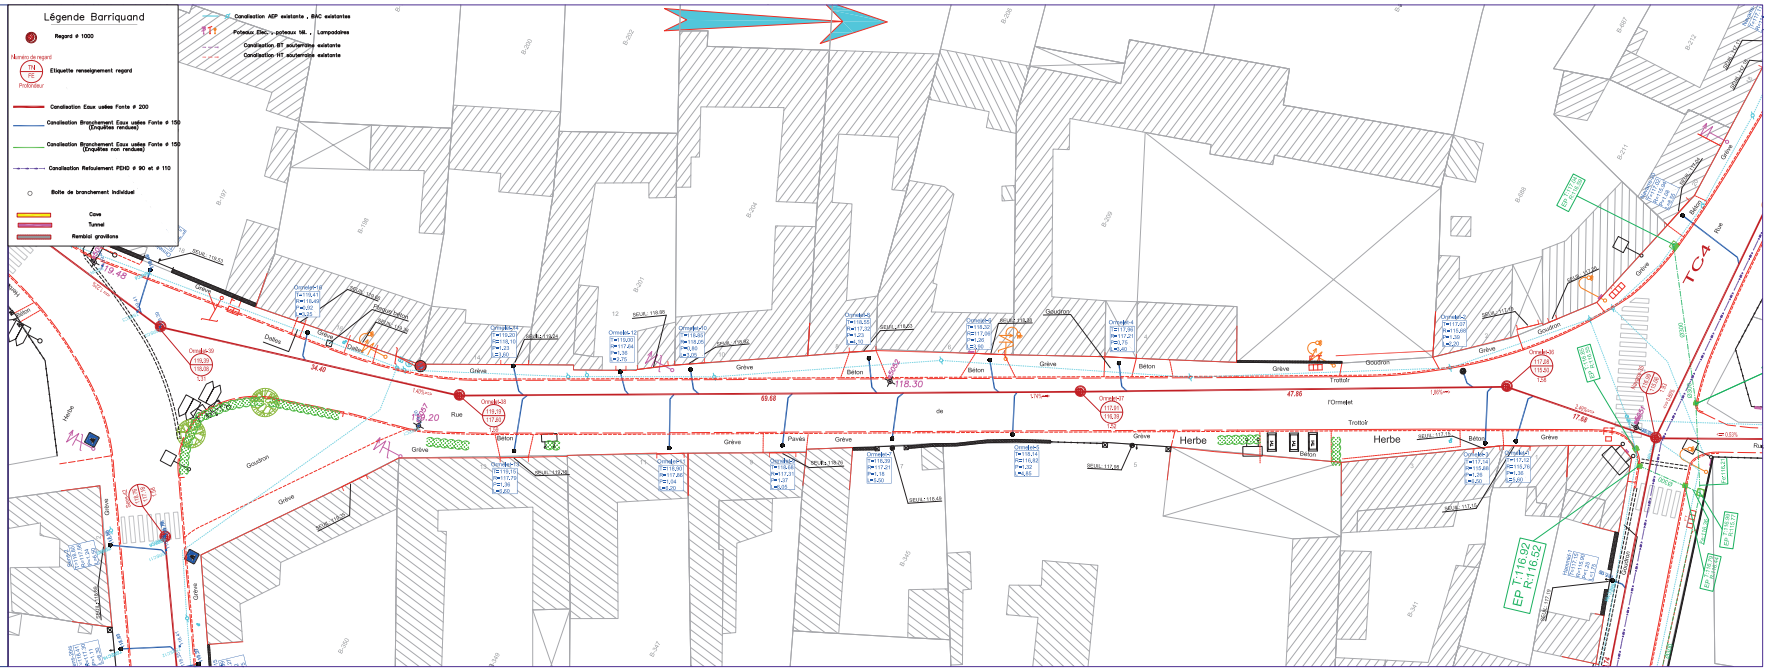

BARRIQUAND
CANALISATIONS ET ENVIRONNEMENT
Route de Cholsy-au-Bac - B.P. 10439
60204 Compiègne Cedex
Tél. 03 44 38 48 58
Fax : 03 44 40 19 43
E.mail : accueil@barriquand.fr
www.barriquand.fr

Maître d'Oeuvre

2 bis, rue du Coq Lombard
02200 SOISSONS
Tél. 03.23.75.36.20
Fax. 03.23.93.05.92
E-MAIL secretariat@adeso.fr

SIVOM DE TRICOT
DEPARTEMENT DE L'OISE

COMMUNE DE FERRIERES
"Rue Placide Navarre"

CREATION RESEAU D'ASSAINISSEMENT

ASSAINISSEMENT EAUX USEES FONTE Ø 200
BRANCHEMENTS EAUX USEES FONTE Ø 150

Tranche conditionnelle 4

PLAN DE RECOLEMENT


Ind.	Date	Description de la modification	Dess.
R	22/05/2018	Récolement Assainissement Eaux Usées	RC
A	2017	Projet Assainissement Eaux Usées	RC

Ref : CH-15/22180/23/R

Date : 2018
Dessiné par : Régis CORROYER

Date :
Vérifié & approuvé par:
MARKOVIC Zoran

ECHELLE : 1/250

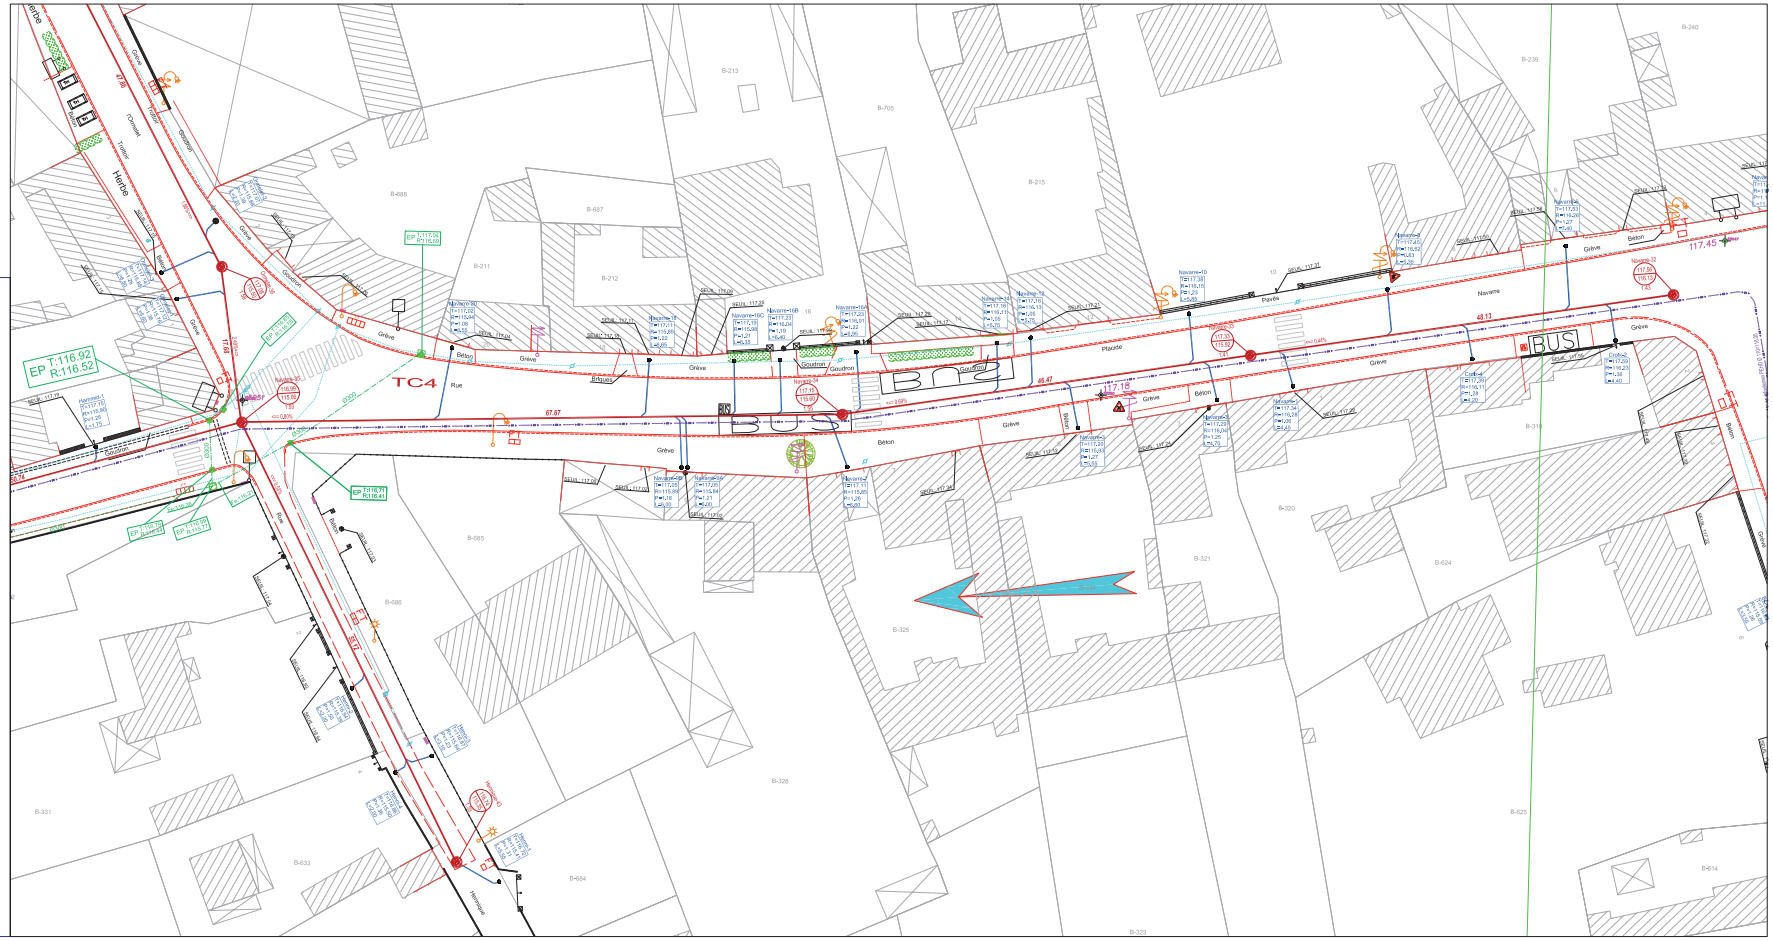

BARRIQUAND
CANALISATIONS ET ENVIRONNEMENT

Route de Cholsy-au-Bac - B.P. 10439
60204 Compiègne Cedex
Tél. 03 44 38 48 58
Fax : 03 44 40 19 43
E.mail : accueil@barriquand.fr
www.barriquand.fr

Maître d'Oeuvre

2 bis, rue du Coq Lombard
02200 SOISSONS
Tél. 03.23.76.36.99
Fax. 03.23.93.08.92
E-Mail: secretariat@belmo.fr

SIVOM DE TRICOT
DEPARTEMENT DE L'OISE

COMMUNE DE FERRIERES
"Rue de Hennique"

CREATION RESEAU D'ASSAINISSEMENT

ASSAINISSEMENT EAUX USEES FONTE Ø 200
BRANCHEMENTS EAUX USEES FONTE Ø 150

Tranche conditionnelle 4

PLAN DE RECOLEMENT


Ind.	Date	Description de la modification	Dess.
R	22/05/2018	Récolement Assainissement Eaux Usées	RC
A	2017	Projet Assainissement Eaux Usées	RC

Ref : CH-15/22180/25/R

ECHELLE : 1/250

Date : 2018
Dessiné par : Régis CORROYER

Date :
Vérifié & approuvé par:
MARKOVIC Zoran

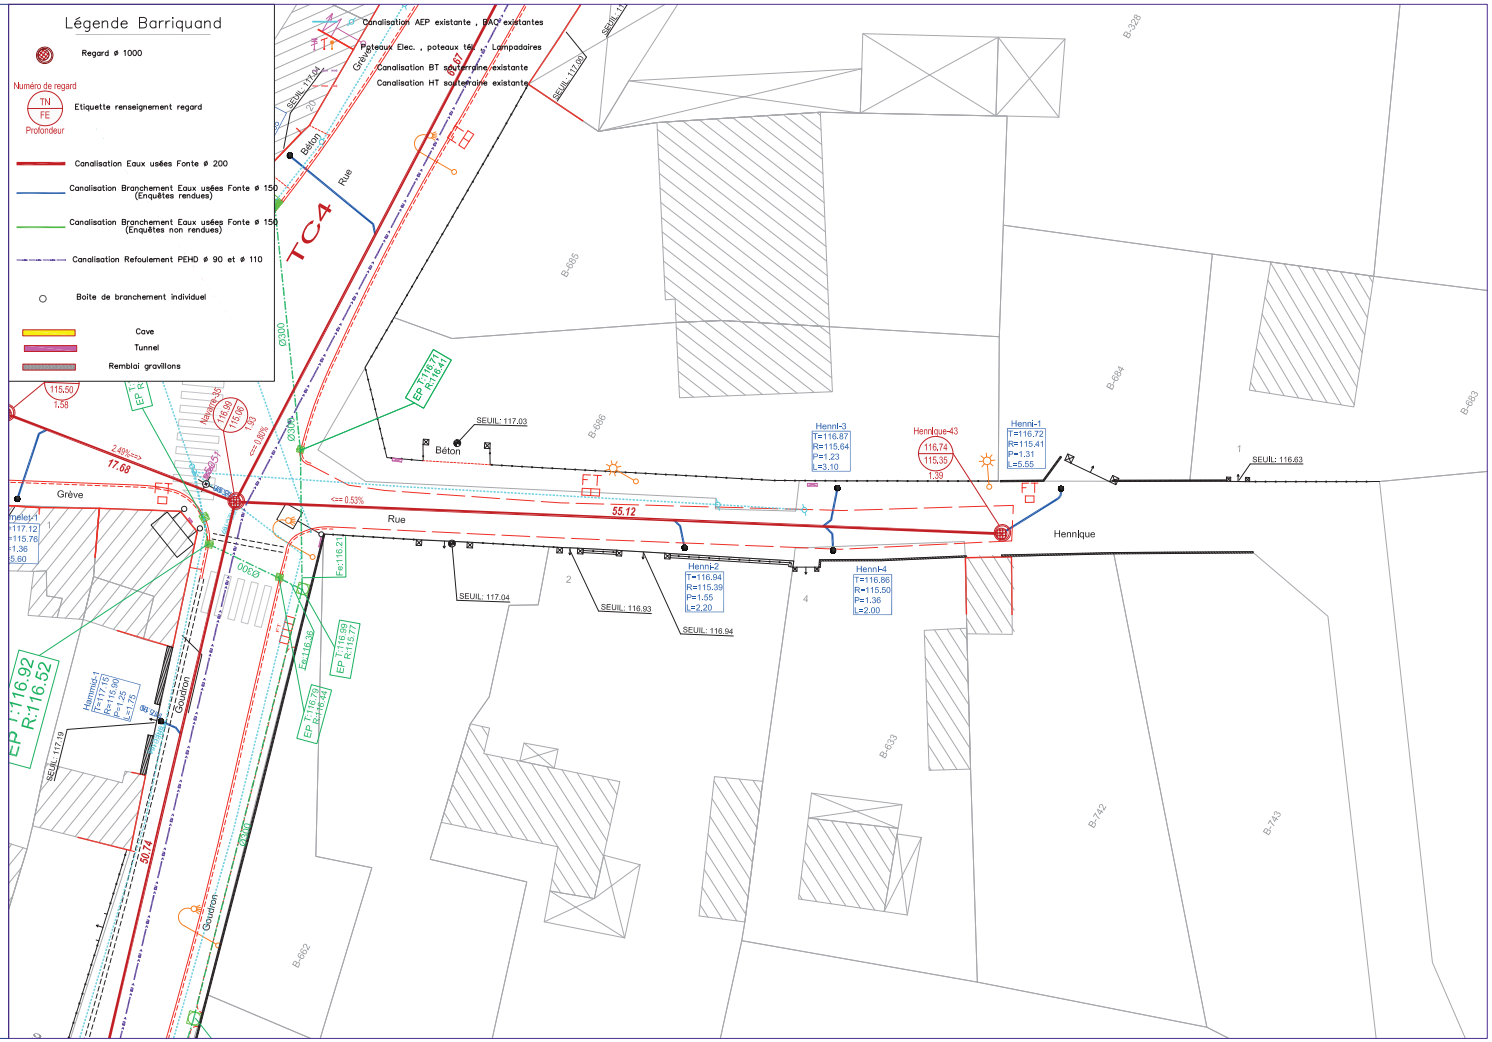

BARRIQUAND
CANALISATIONS ET ENVIRONNEMENT
Route de Choisy-au-Bac - B.P. 10439
60204 Compiègne Cedex
Tél. 03 44 38 48 58
Fax : 03 44 40 19 43
E.mail : accueil@barriquand.fr
www.barriquand.fr

Maître d'Oeuvre

beimo

2 bis, rue du Coq Lombard
60200 COMPIEGNE
Tél. 03.23.75.76.99
Fax. 03.23.20.26.02
Cellulaire

SIVOM DE TRICOT
DEPARTEMENT DE L'OISE
COMMUNE DE FERRIERES
"Grande Rue"
"Rue du Moulin , Chemin du Courtil Brûlé"

CREATION RESEAU D'ASSAINISSEMENT

ASSAINISSEMENT EAUX USEES FONTE Ø 200
BRANCHEMENTS EAUX USEES FONTE Ø 150

Tranche conditionnelle 4

PLAN DE RECOLEMENT

Ind.	Date	Description de la modification	Dess.
R	28/06/2018	Récolement Assainissement Eaux Usées	RC
A	06/03/2018	Projet Assainissement Eaux Usées	RC

Ref : CH-15/22180/26/R

Date : 2018
Dessiné par : Régis CORROYER

Date :
Vérifié & approuvé par:
MARKOVIC Zoran

ECHELLE : 1/250



BARRIQUAND
CANALISATIONS ET ENVIRONNEMENT
Route de Choisy-au-Bac - B.P. 10439
60204 Compiègne Cedex
Tél. 03 44 38 48 58
Fax : 03 44 40 19 43
E_mail : accueil@barriquand.fr
www.barriquand.fr

Maître d'Oeuvre

beimo

2 Mlle rue du Cinq Lombard
62200 BOULOGNE
Tél. 03.21.76.76.60
Fax. 03.21.76.76.69
Email : secretariat@beimo.fr

Communauté de Communes du Plateau Picard

DEPARTEMENT DE L'OISE

COMMUNE DE FERRIERES

"Rue du Calvaire"

CREATION RESEAU D'ASSAINISSEMENT

ASSAINISSEMENT EAUX USEES FONTE Ø 200

BRANCHEMENTS EAUX USEES FONTE Ø 150

PLAN DE RECOLEMENT


Ind.	Date	Description de la modification	Dess.
R	29/08/2018	Récolement Assainissement Eaux Usées	RC
A	Mars 2018	Projet Assainissement Eaux Usées	RC


Ref : CH-15/22180/27/R

Date : 29 août 2018
Dessiné par : Régis CORROYER

Date :
Vérifié & approuvé par :
MARKOVIC Zoran

ECHELLE : 1/250

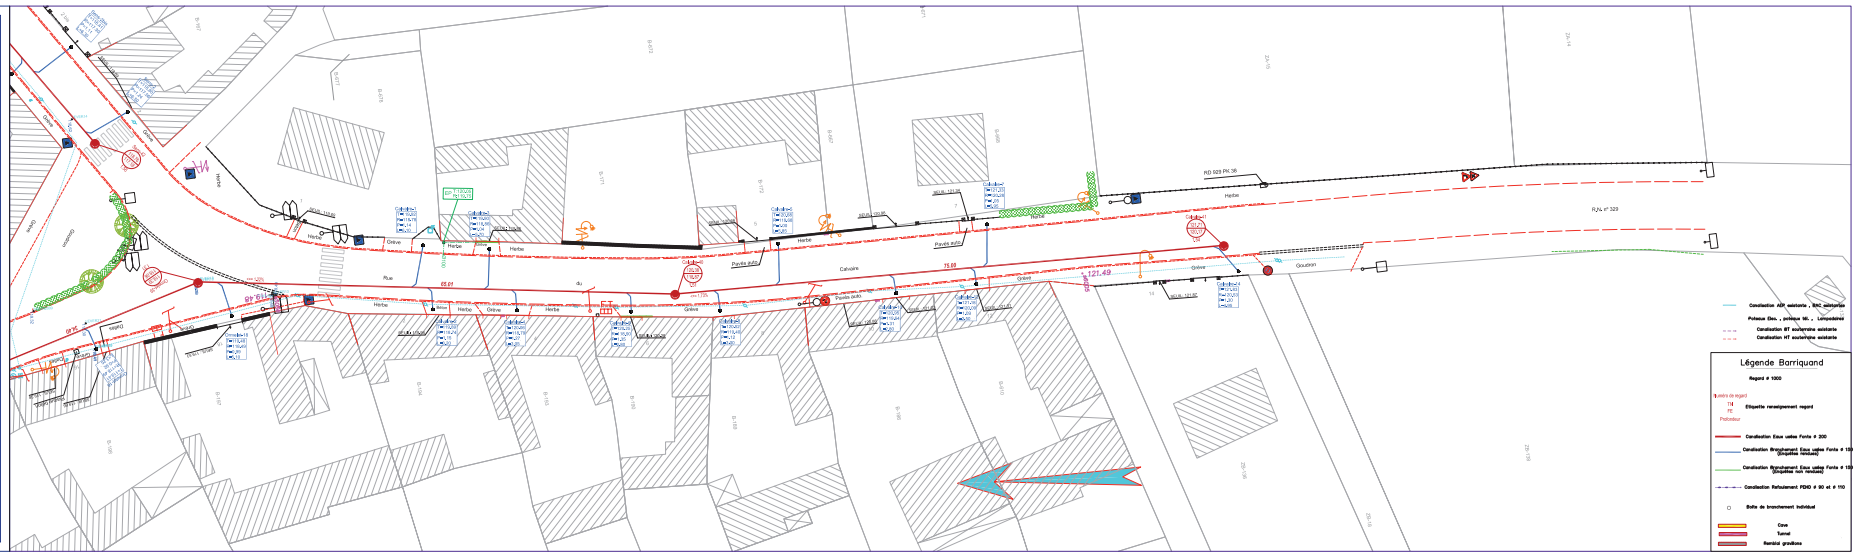

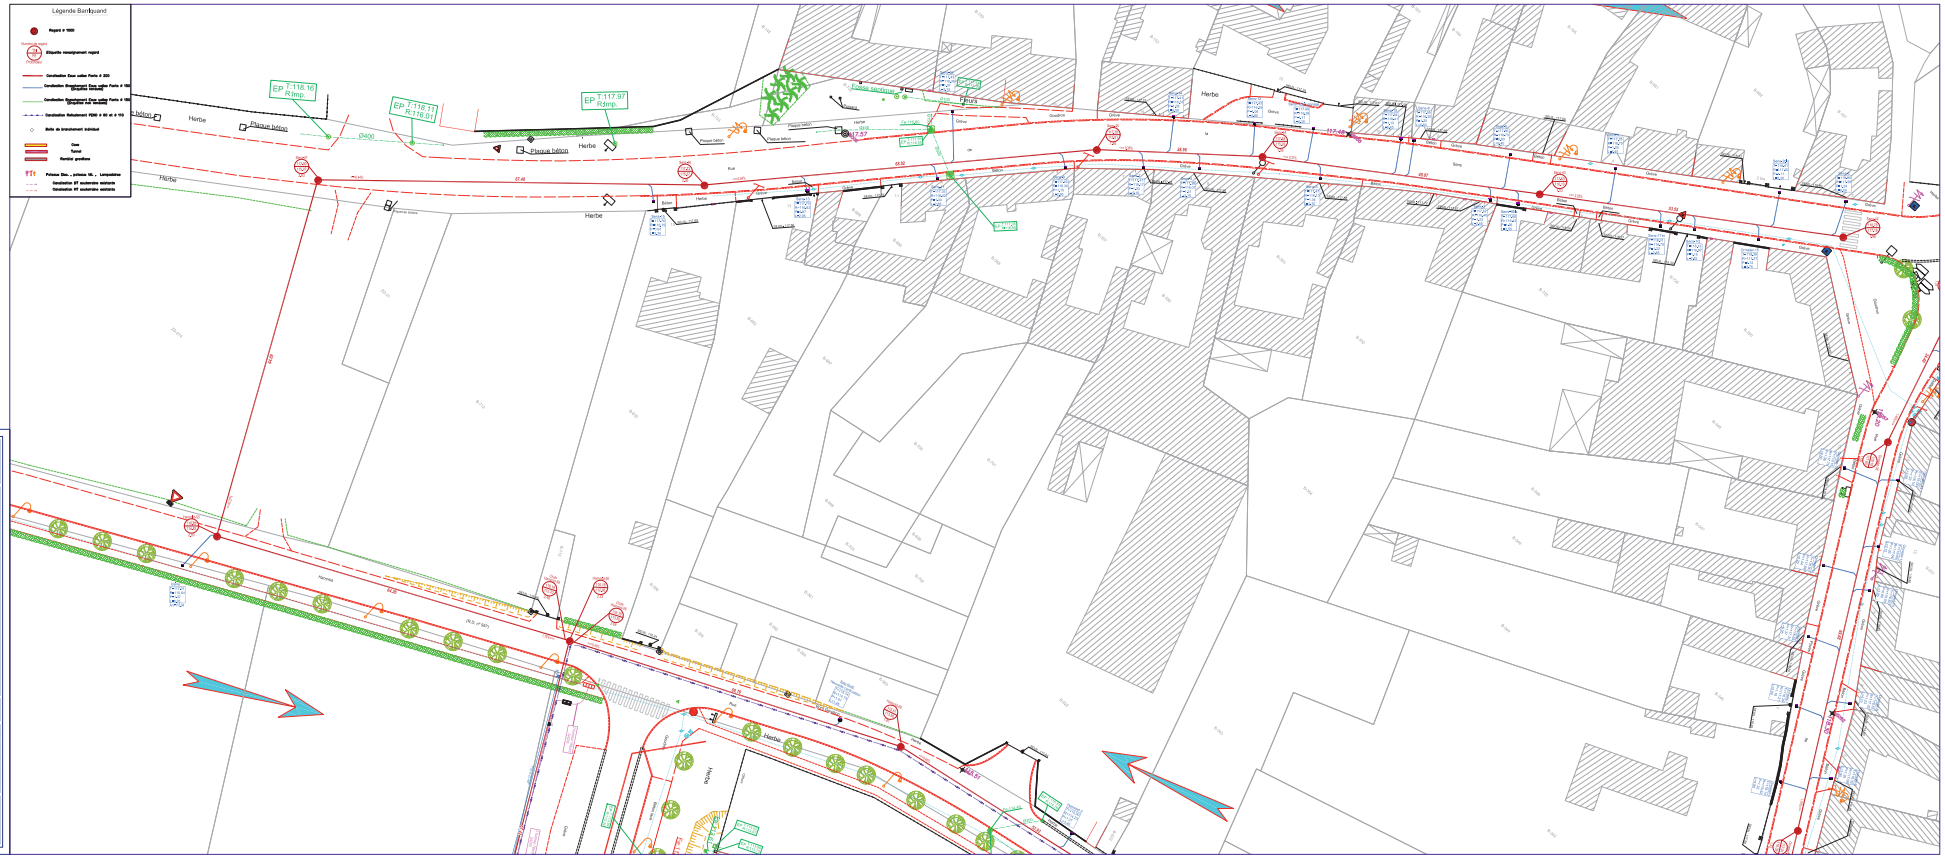

BARRIQUAND
CONSULTANTS EN ENVIRONNEMENT

Route de Chantereine - B.P. 10438
60204 Compiègne Cedex
Tél. 03 44 38 48 90
Fax 03 44 40 19 43
E-mail : accueil@barriquand.fr
www.barriquand.fr

Maître d'Oeuvre

beimo

3 bis, rue du Coq Lombard
60200 COMPIEGNE
Tél. 03.23.75.19.49
Fax. 03.23.01.89.90
e-mail : beimo@wanadoo.fr

Communauté de Communes du Plateau Picard

DEPARTEMENT DE L'OISE

COMMUNE DE FERRIERES

"Rue de la Sens"

"Rue Michel Hammid"

CREATION RESEAU D'ASSAINISSEMENT

ASSAINISSEMENT EAUX USEES FONTE Ø 200

BRANCHEMENTS EAUX USEES FONTE Ø 150

PLAN DE RECOLEMENT

Ind.	Date	Description de la modification	Dess
R1	29/08/2018	Récolement Assainissement Eaux Usées	RC
R	28/06/2018	Récolement Assainissement Eaux Usées	RC
A	Mars 2018	Projet Assainissement Eaux Usées	RC

Ref : CH-15/22180/28/R1

Date : 29 août 2018
Dessiné par : Régis CORROYER

Date :
Vérifié & approuvé par:
MARKOVIC Zoran

ECHELLE : 1/250

BARRIQUAND
CANALISATIONS ET ENVIRONNEMENT
Route de Choisy-au-Bac - BJP. 10439
60204 Compiègne Cedex
Tél. 03 44 38 48 58
Fax : 03 44 40 19 43
E.mail : accueil@barriquand.fr
www.barriquand.fr

Maître d'Oeuvre

beimo

2 Mtx, rue du Coq Lombard
02200 SOISSONS
Tél. 03.23.75.26.20
Fax. 03.23.53.85.22
Cell. accueil@jbeimo.fr

Communauté de Communes du Plateau Picard

DEPARTEMENT DE L'OISE

COMMUNE DE FERRIERES

"Rue Michel Hammid 2/2"

CREATION RESEAU D'ASSAINISSEMENT

ASSAINISSEMENT EAUX USEES FONTE Ø 200
BRANCHEMENTS EAUX USEES FONTE Ø 150

PLAN DE RECOLEMENT


Ind.	Date	Description de la modification	Dess.
R	26/06/2018	Plan de récolement AssaInIssement Eaux Usées	RC
A	Mars 2018	Projet AssaInIssement Eaux Usées	RC

Ref : CH-15/22180/30/R

Date : 2018
Dessiné par : Régis CORROYER

Date ;
Vérifié & approuvé par:
MARKOVIC Zoran

ECHELLE : 1/250

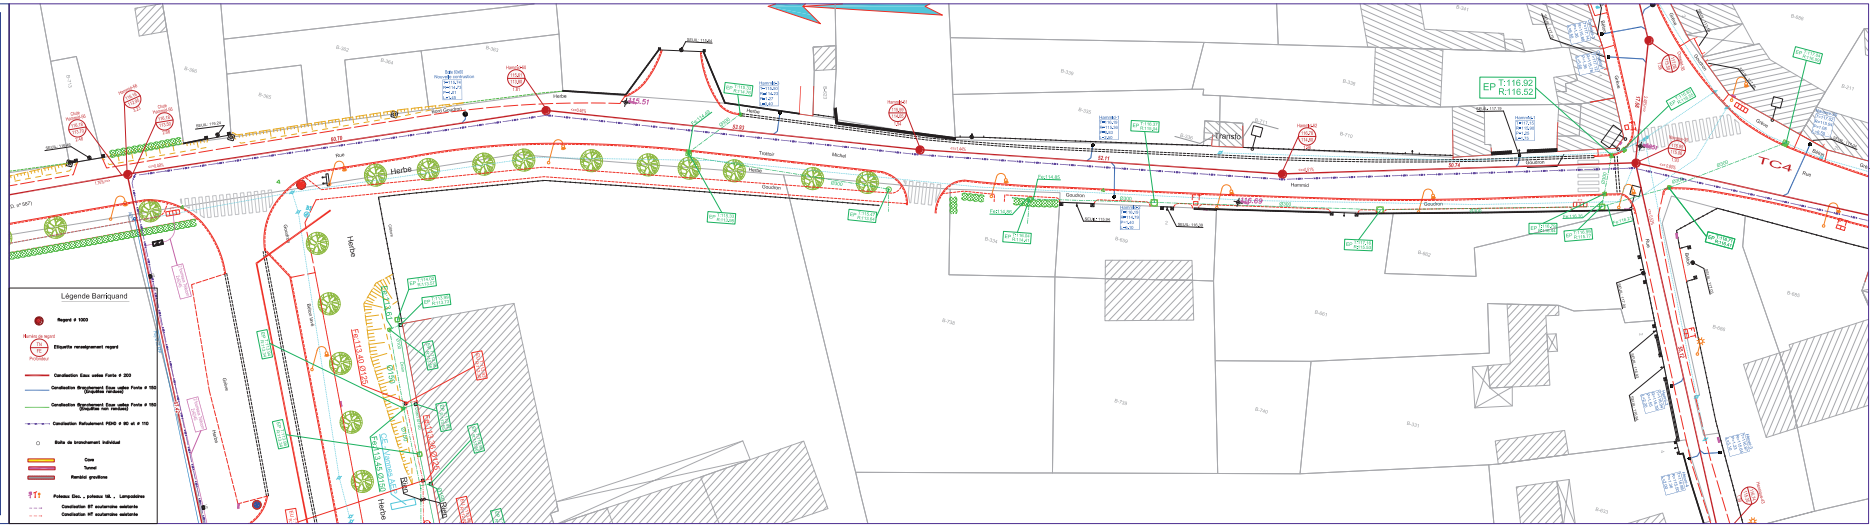

BARRIQUAND
CANALISATIONS ET ENVIRONNEMENT
Route de Choisy-au-Bac - B.P. 10439
60204 Compiègne Cedex
Tél. 03 44 38 48 58
Fax : 03 44 40 19 43
E.mail : accueil@barriquand.fr
www.barriquand.fr

Maître d'Oeuvre
belmo
2 bis, rue du Coq Lombard
02200 SOISSONS
Tél. 03.23.76.36.99
Fax. 03.23.93.08.92
E-Mail: secretariat@belmo.fr

Communauté de Communes du Plateau Picard

DEPARTEMENT DE L'OISE

COMMUNE DE FERRIERES

"Rue du Jardin"
"Chemin du Tour de Ville"
"Grande Rue"

CREATION RESEAU D'ASSAINISSEMENT

ASSAINISSEMENT EAUX USEES FONTE Ø 200
BRANCHEMENTS EAUX USEES FONTE Ø 150

PLAN DE RECOLEMENT


Ind.	Date	Description de la modification	Dess.
R	01/10/2018	Récolement Assainissement Eaux Usées	RC
A	Mars 2018	Projet Assainissement Eaux Usées	RC


Ref : CH-15/22180/31/R

ECHELLE : 1/250

Date : 1 octobre 2018
Dessiné par : Régis CORROYER

Date :
Vérifié & approuvé par:
MARKOVIC Zoran

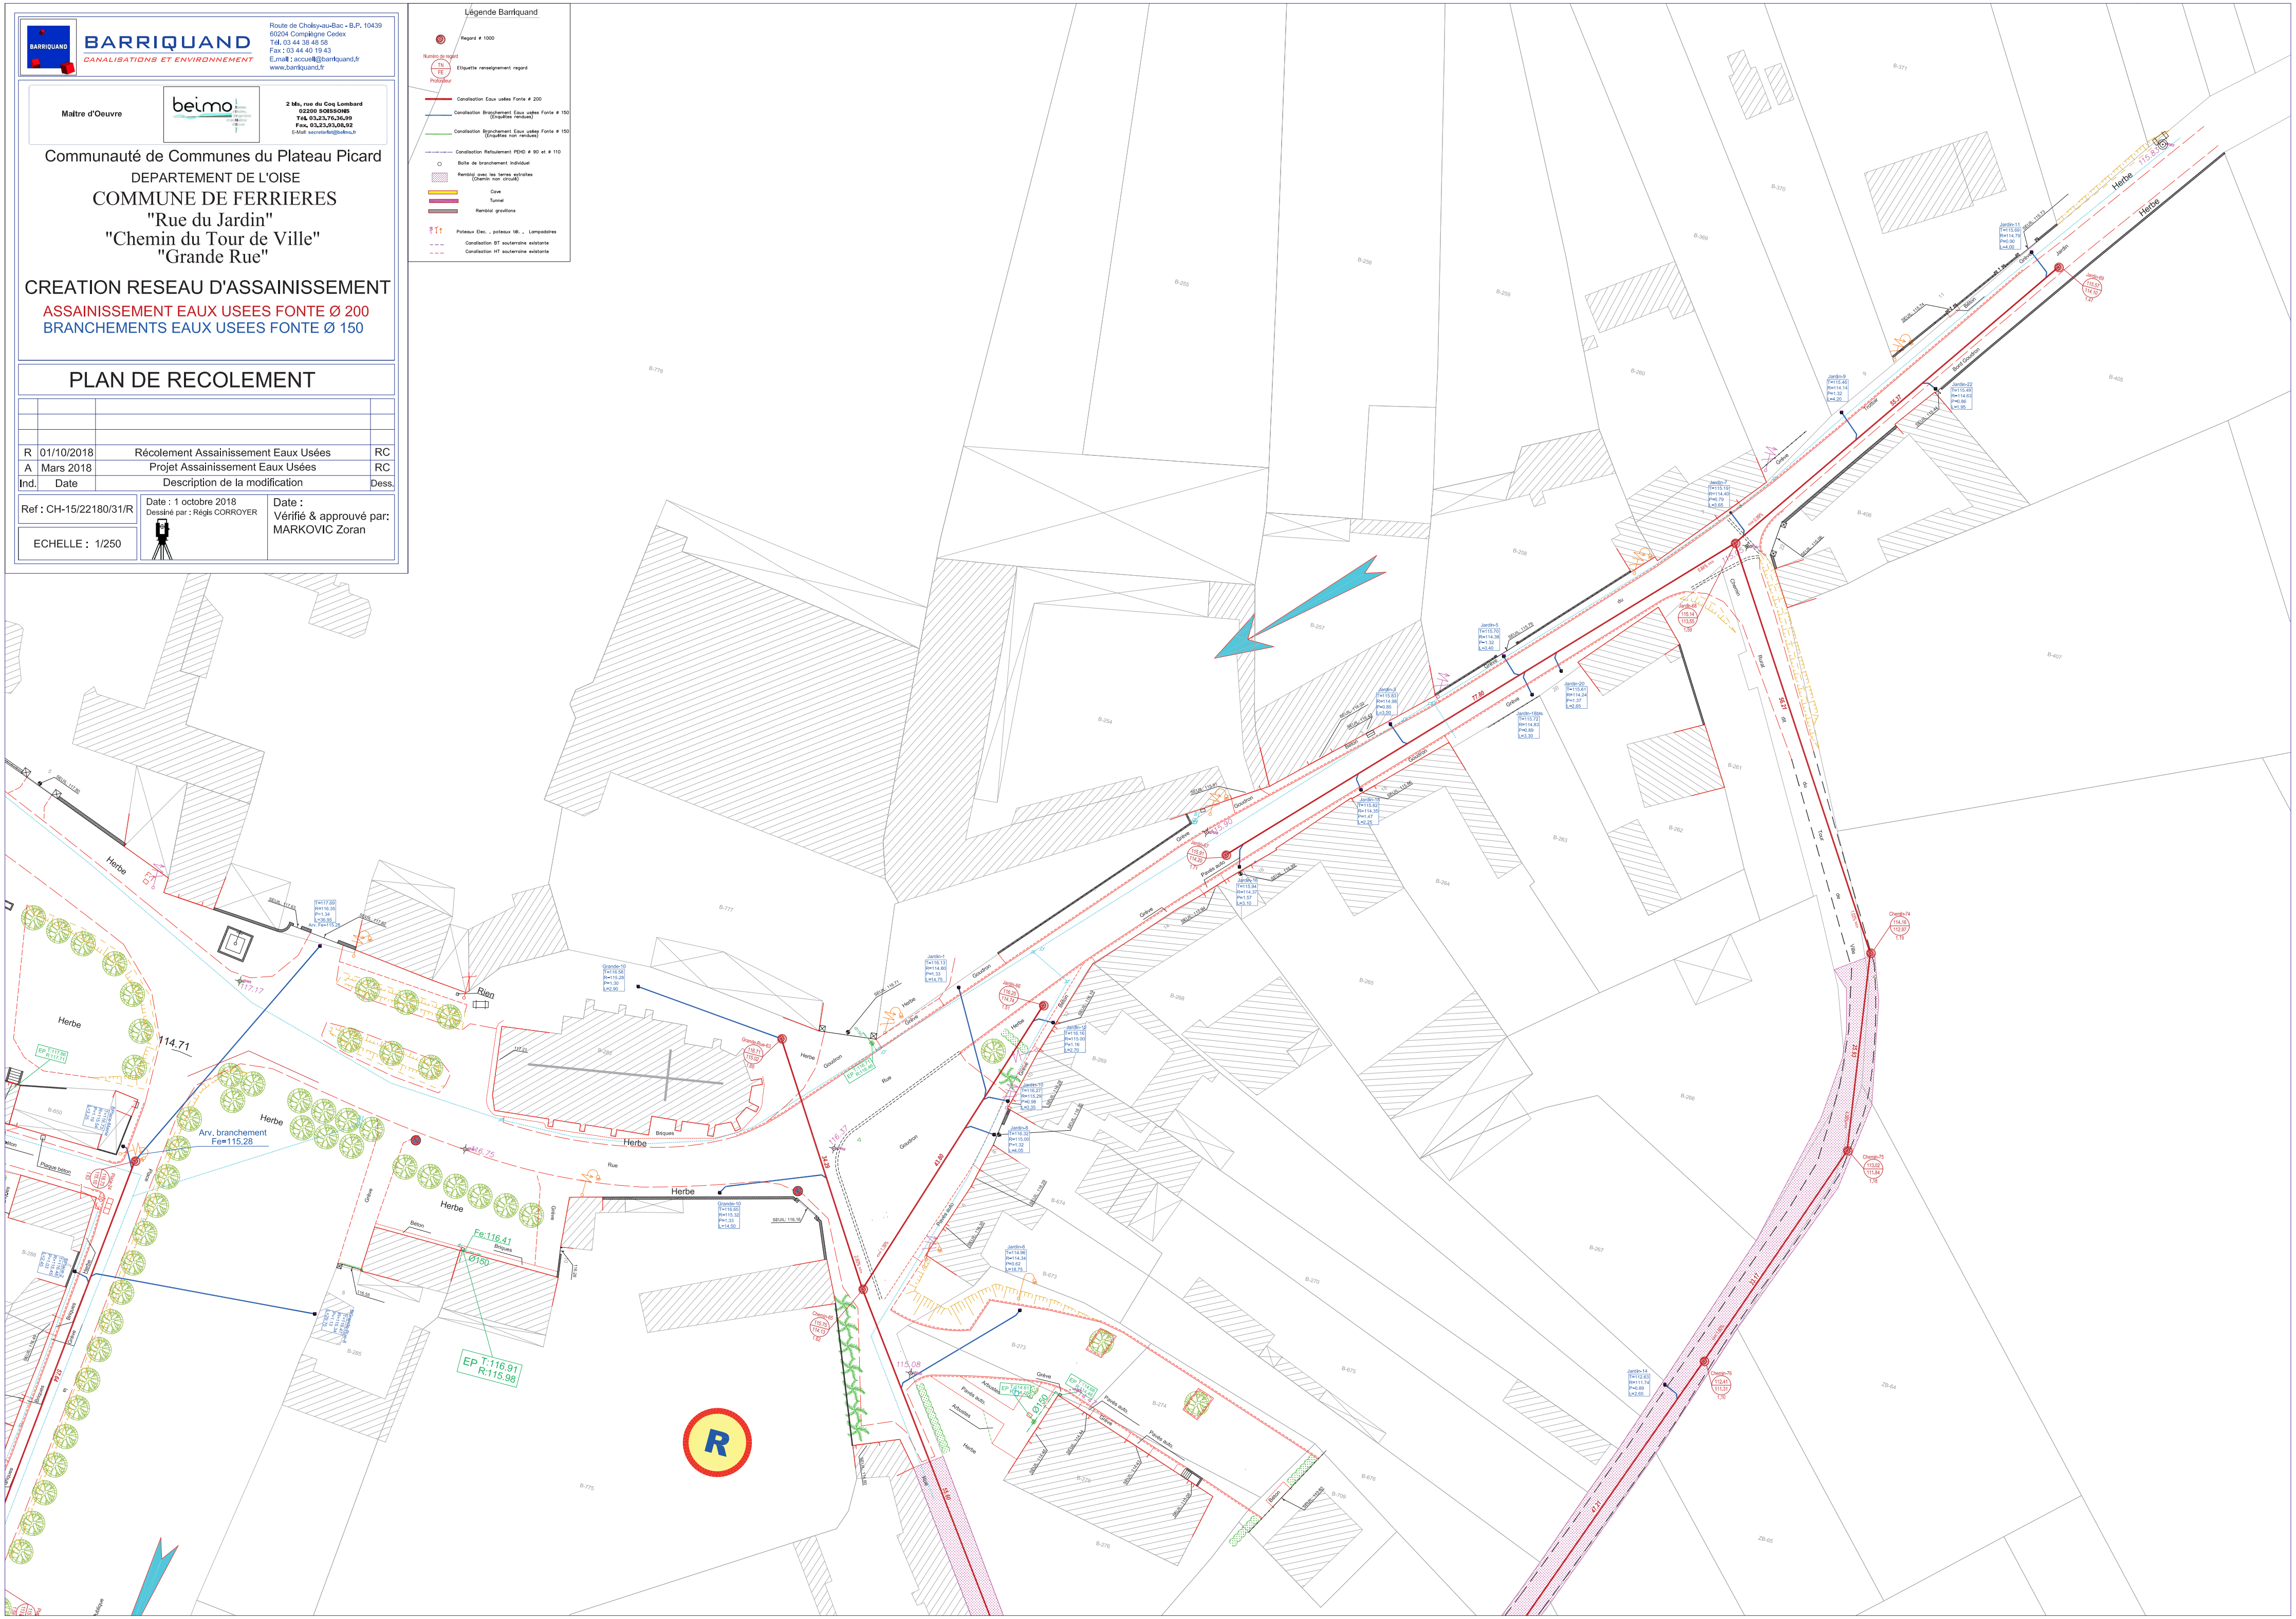

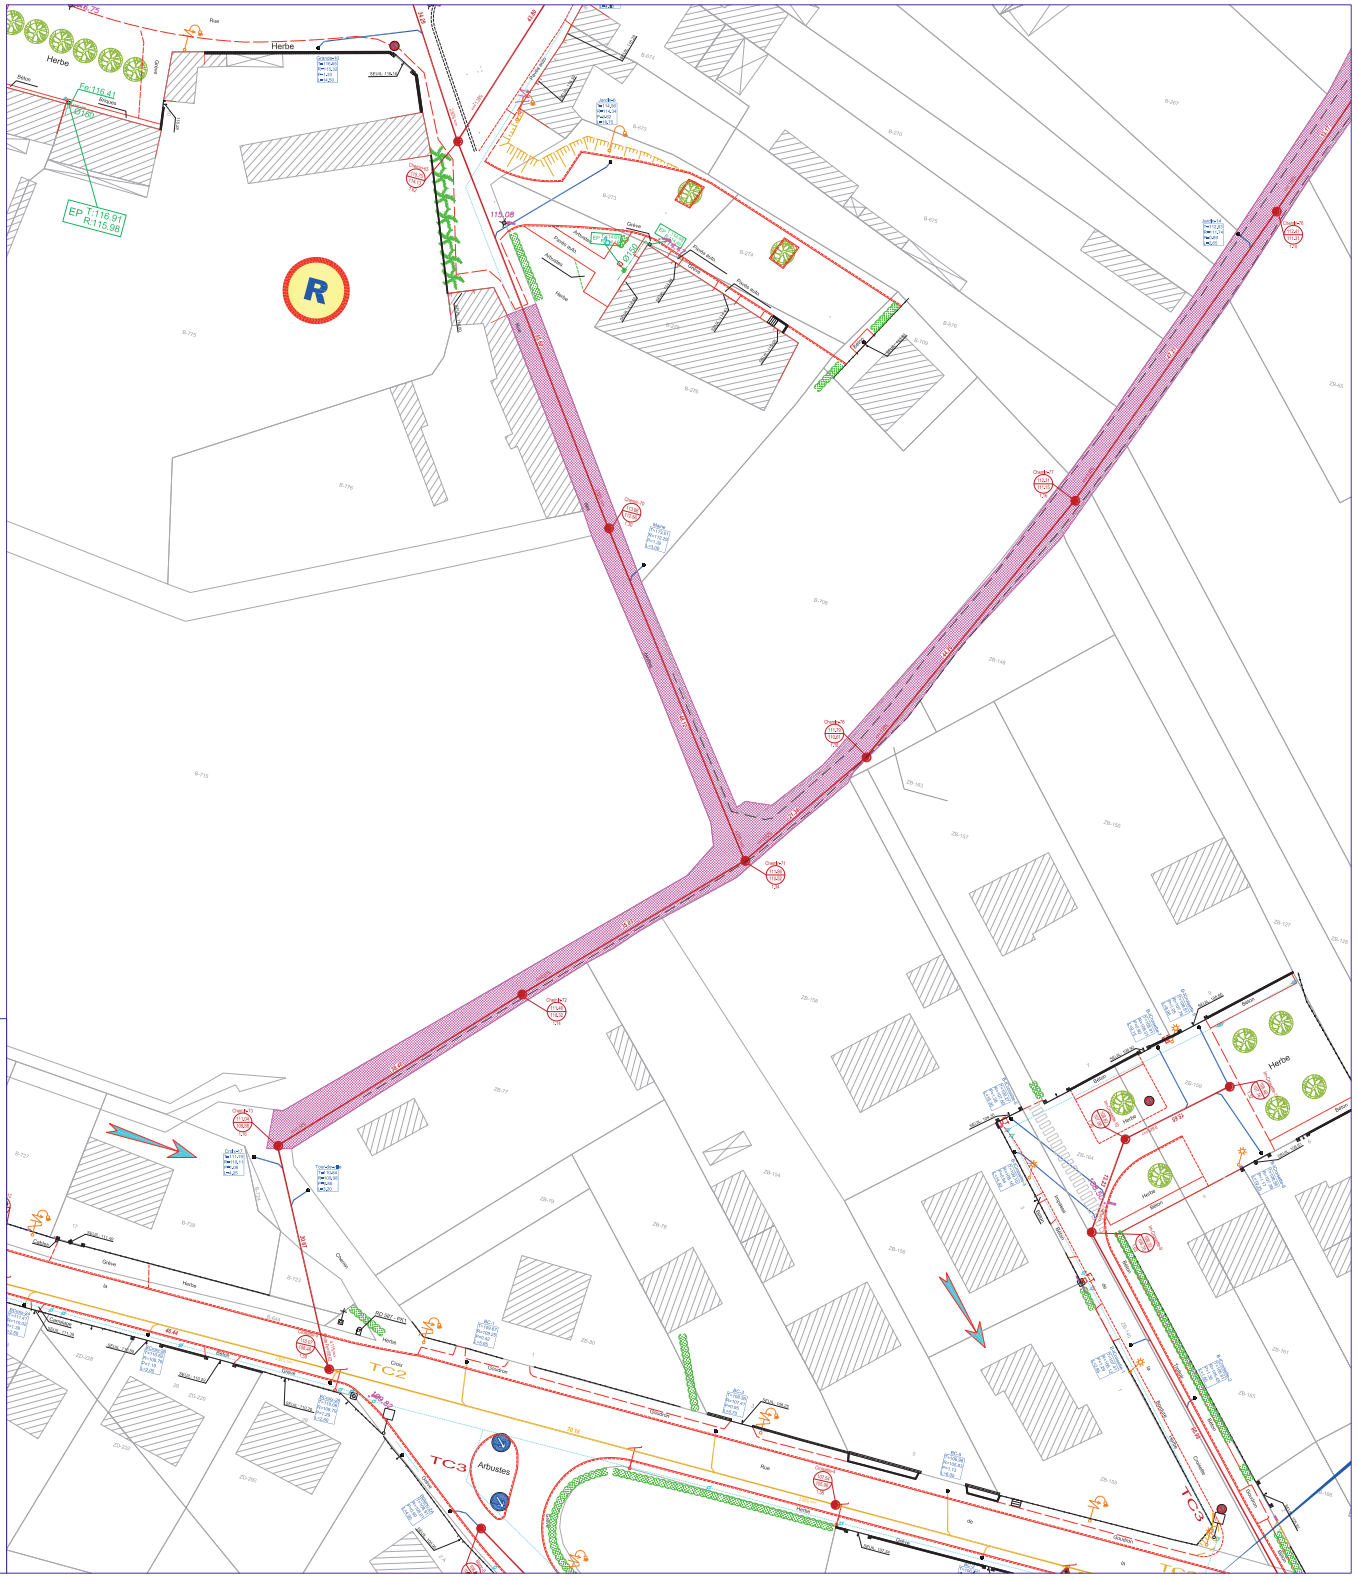

Légende Barriquand

- Regard ≠ 1000
- Numéro de regard
- Etiquette renseignement regard
- Canalisation Eaux usées Fonte ≠ 200
- Canalisation Branchement Eaux usées Fonte ≠ 150 (Enquêtes reniées)
- Canalisation Branchement Eaux usées Fonte ≠ 150 (Enquêtes non reniées)
- Canalisation Refoulement PEHD ≠ 90 et ≠ 110
- Boîte de branchement individuel
- Remblai sous les terres agricoles (Chemin non viabilisé)
- Cave
- Tunnel
- Remblai gravillons
- Poteaux Elec. , poteaux tél. , Lampadaires
- Canalisation BT souterraine existante
- Canalisation HT souterraine existante

BARRIQUAND
CANALISATIONS ET ENVIRONNEMENT
Route de Choisy-au-Bac - B.P. 10439
60204 Compiègne Cedex
Tél. 03 44 38 48 58
Fax : 03 44 40 19 43
E.mail : accueil@barriquand.fr
www.barriquand.fr

Maître d'Oeuvre

beimo

2 bis, rue du Coq Lombard
02200 SOISSONS
Tél. 03.23.76.01.20
Fax 03.23.53.09.30
E-Mail : secretariat@beimo.fr

Communauté de Communes du Plateau Picard

DEPARTEMENT DE L'OISE

COMMUNE DE FERRIERES

"Chemin du Tour de Ville"

CREATION RESEAU D'ASSAINISSEMENT

ASSAINISSEMENT EAUX USEES FONTE Ø 200
BRANCHEMENTS EAUX USEES FONTE Ø 150

PLAN DE RECOLEMENT

Ind.	Date	Description de la modification	Dess.
R	28/06/2018	Récolement Assainissement Eaux Usées	RC
A	Mars 2018	Projet Assainissement Eaux Usées	RC

Ref : CH-15/22180/32/R

Date : 29 août 2018
Dessiné par : Régis CORROYER

Date :
Vérifié & approuvé par :
MARKOVIC Zoran

ECHELLE : 1/250

BARRIQUAND
Bureau d'Etudes et de Conseils
Infrastructures et Environnement
Parc de Crécy
Rue Jean Bart
CS 40 018
69578 LIMONEST Cedex
Tél. 04 78 66 63 63
Fax 04 78 66 63 64
E-mail : barriquand@barriquand.com

Maître d'Ouvrage

berim
Bureau d'Etudes Techniques
Infrastructures
Environnement
Aménagement
Urbanisme
Paysage
Topographie
Géomètre
Foncier
Agriculture
Hydraulique
Assainissement
Voirie
Réseaux divers
Ouvrages d'art
Signalisation
Sécurité routière
Ingénierie
Maîtrise d'oeuvre
Assistance à maîtrise d'ouvrage
Expertise
Conseil
Formation
Recherche
Développement
Innovation

SIVOM DE TRICOT
DEPARTEMENT DE L'OISE
COMMUNE DE FERRIERES
"Rue de la Croisette"

CREATION RESEAU D'ASSAINISSEMENT

Tranche conditionnelle 2

PLAN DE RECOLEMENT


Ind.	Date	Description de la modification	Visa
A	30/03/2018	Plan de mis enquete	VC
B	14/05/2018	Recpt / Intégration Data Topo	FA

Réf : CM13/221801VAN

Date : 11 mai 2017
Dessiné par : Sarah CORNEIL

Vérifié & approuvé par :
MARCHAC Jessie

FORMAT : 1/250

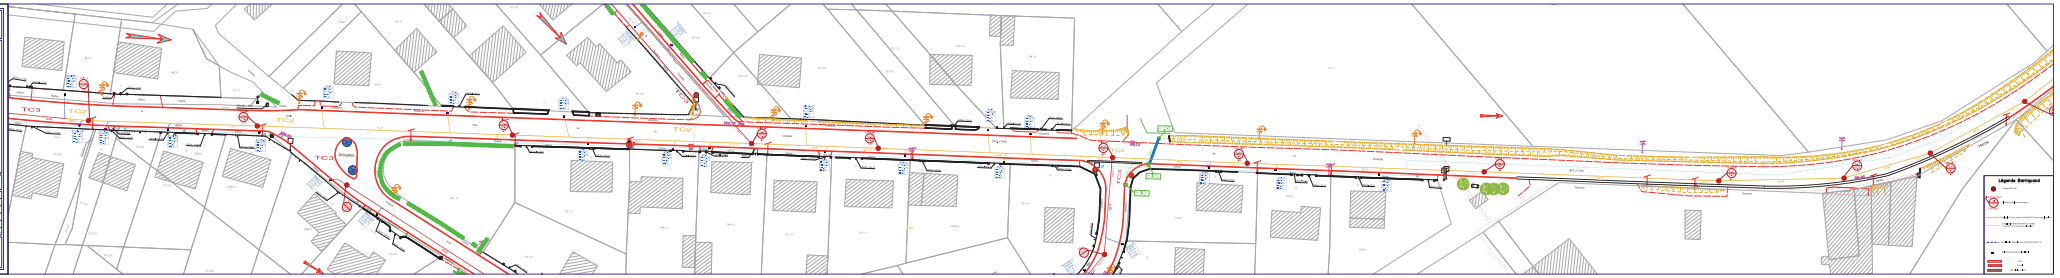

BARRIQUAND
CANALISATIONS ET ENVIRONNEMENT
Route de Cholloy-au-Bac - B.P. 10439
60204 Compiègne Cedex
Tél. 03 44 36 48 56
Fax : 03 44 40 19 43
E.mail : accueil@barriquand.fr
www.barriquand.fr

Maître d'Oeuvre

beimo

2 bis, rue du Coq Lombard
02200 SOISSONS
Tél. 03.23.74.70.00
Fax. 03.23.74.70.09
e-mail: secretariat@cebeo.fr

SIVOM DE TRICOT
DEPARTEMENT DE L'OISE

COMMUNE DE FERRIERES
"Rue Yves Billet"

CREATION RESEAU D'ASSAINISSEMENT

ASSAINISSEMENT EAUX USEES FONTE Ø 200
BRANCHEMENTS EAUX USEES FONTE Ø 150

Tranche conditionnelle 3

PLAN DE RECOLEMENT


Ind.	Date	Descrption de la modfication	Dess.
R	21/11/2017	Plan de récolement	RC
B	06/09/2017	Modifications Projet Assainissement Eaux Usées	RC
A	23/02/2017	Projet Assainissement Eaux Usées	RC

Ref : CH-15/22180/16/R

ECHELLE : 1/250

Date : 21 novembre 2017
Dessiné par : Régis CORROYER

Date :
Vérifié & approuvé par:
RICHARD Laurent

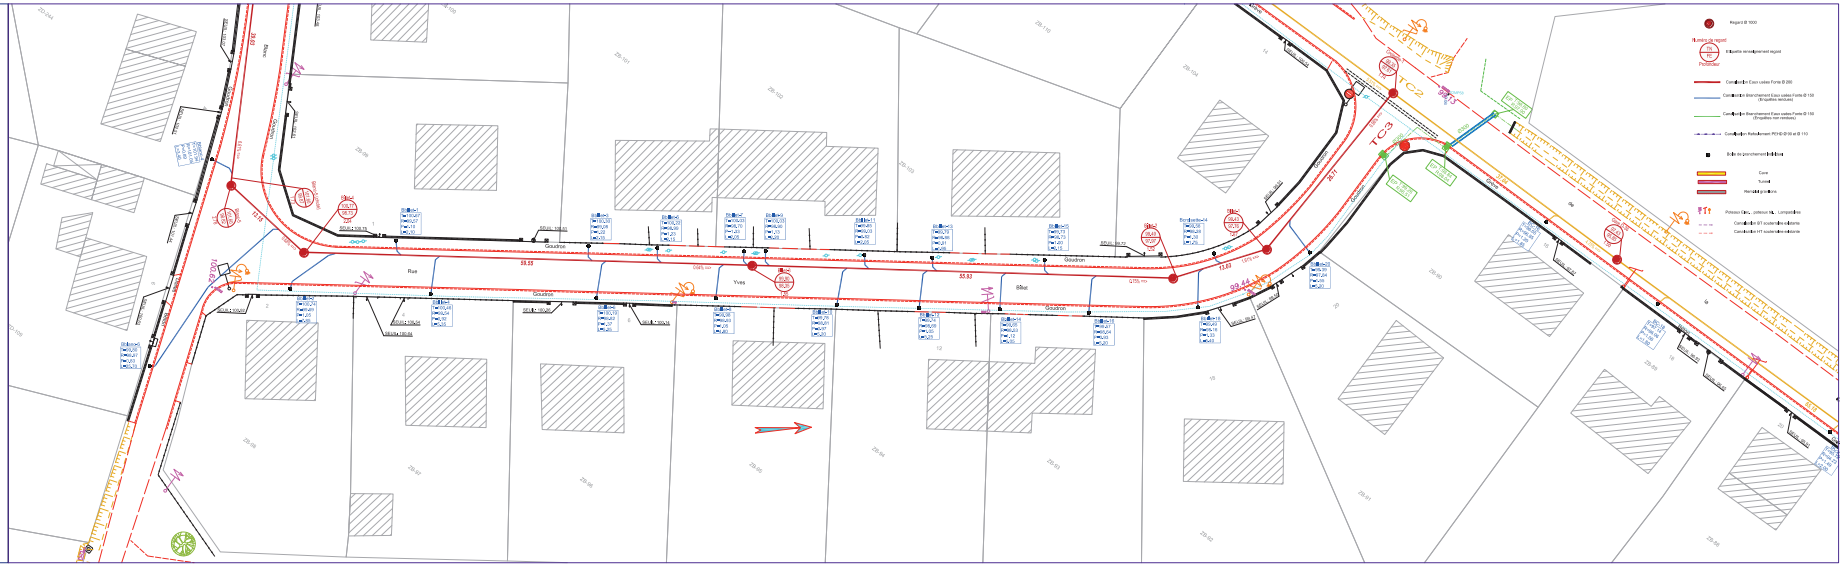

BARRIQUAND
CANALISATIONS ET ENVIRONNEMENT
Route de Cholsy-au-Bac - B.P. 10439
60204 Compiègne Cedex
Tél. 03 44 38 48 58
Fax : 03 44 40 19 43
E.mail : accueil@barriquand.fr
www.barriquand.fr

Maître d'Oeuvre

beimo

2 bis, rue du Coq Lombard
02200 SOISSONS
Tél. 03.23.76.36.99
Fax. 03.23.93.08.92
E-Mail: secretariat@beimo.fr

SIVOM DE TRICOT
DEPARTEMENT DE L'OISE

COMMUNE DE FERRIERES
"Chemin rural dit Chemin Blanc"

CREATION RESEAU D'ASSAINISSEMENT

ASSAINISSEMENT EAUX USEES FONTE Ø 200
BRANCHEMENTS EAUX USEES FONTE Ø 150

Tranche conditionnelle 3

PLAN DE RECOLEMENT

Ind.	Date	Description de la modification	Dess.
R	21/11/2017	Plan de récolement	RC
B	06/09/2017	Modifications Projet Assainissement Eaux Usées	RC
A	23/02/2017	Projet Assainissement Eaux Usées	RC

Ref : CH-15/22180/17/R

Date : 21 novembre 2017
Dessiné par : Régis CORROYER

Date :
Vérifié & approuvé par:
RICHARD Laurent

ECHELLE : 1/250

